


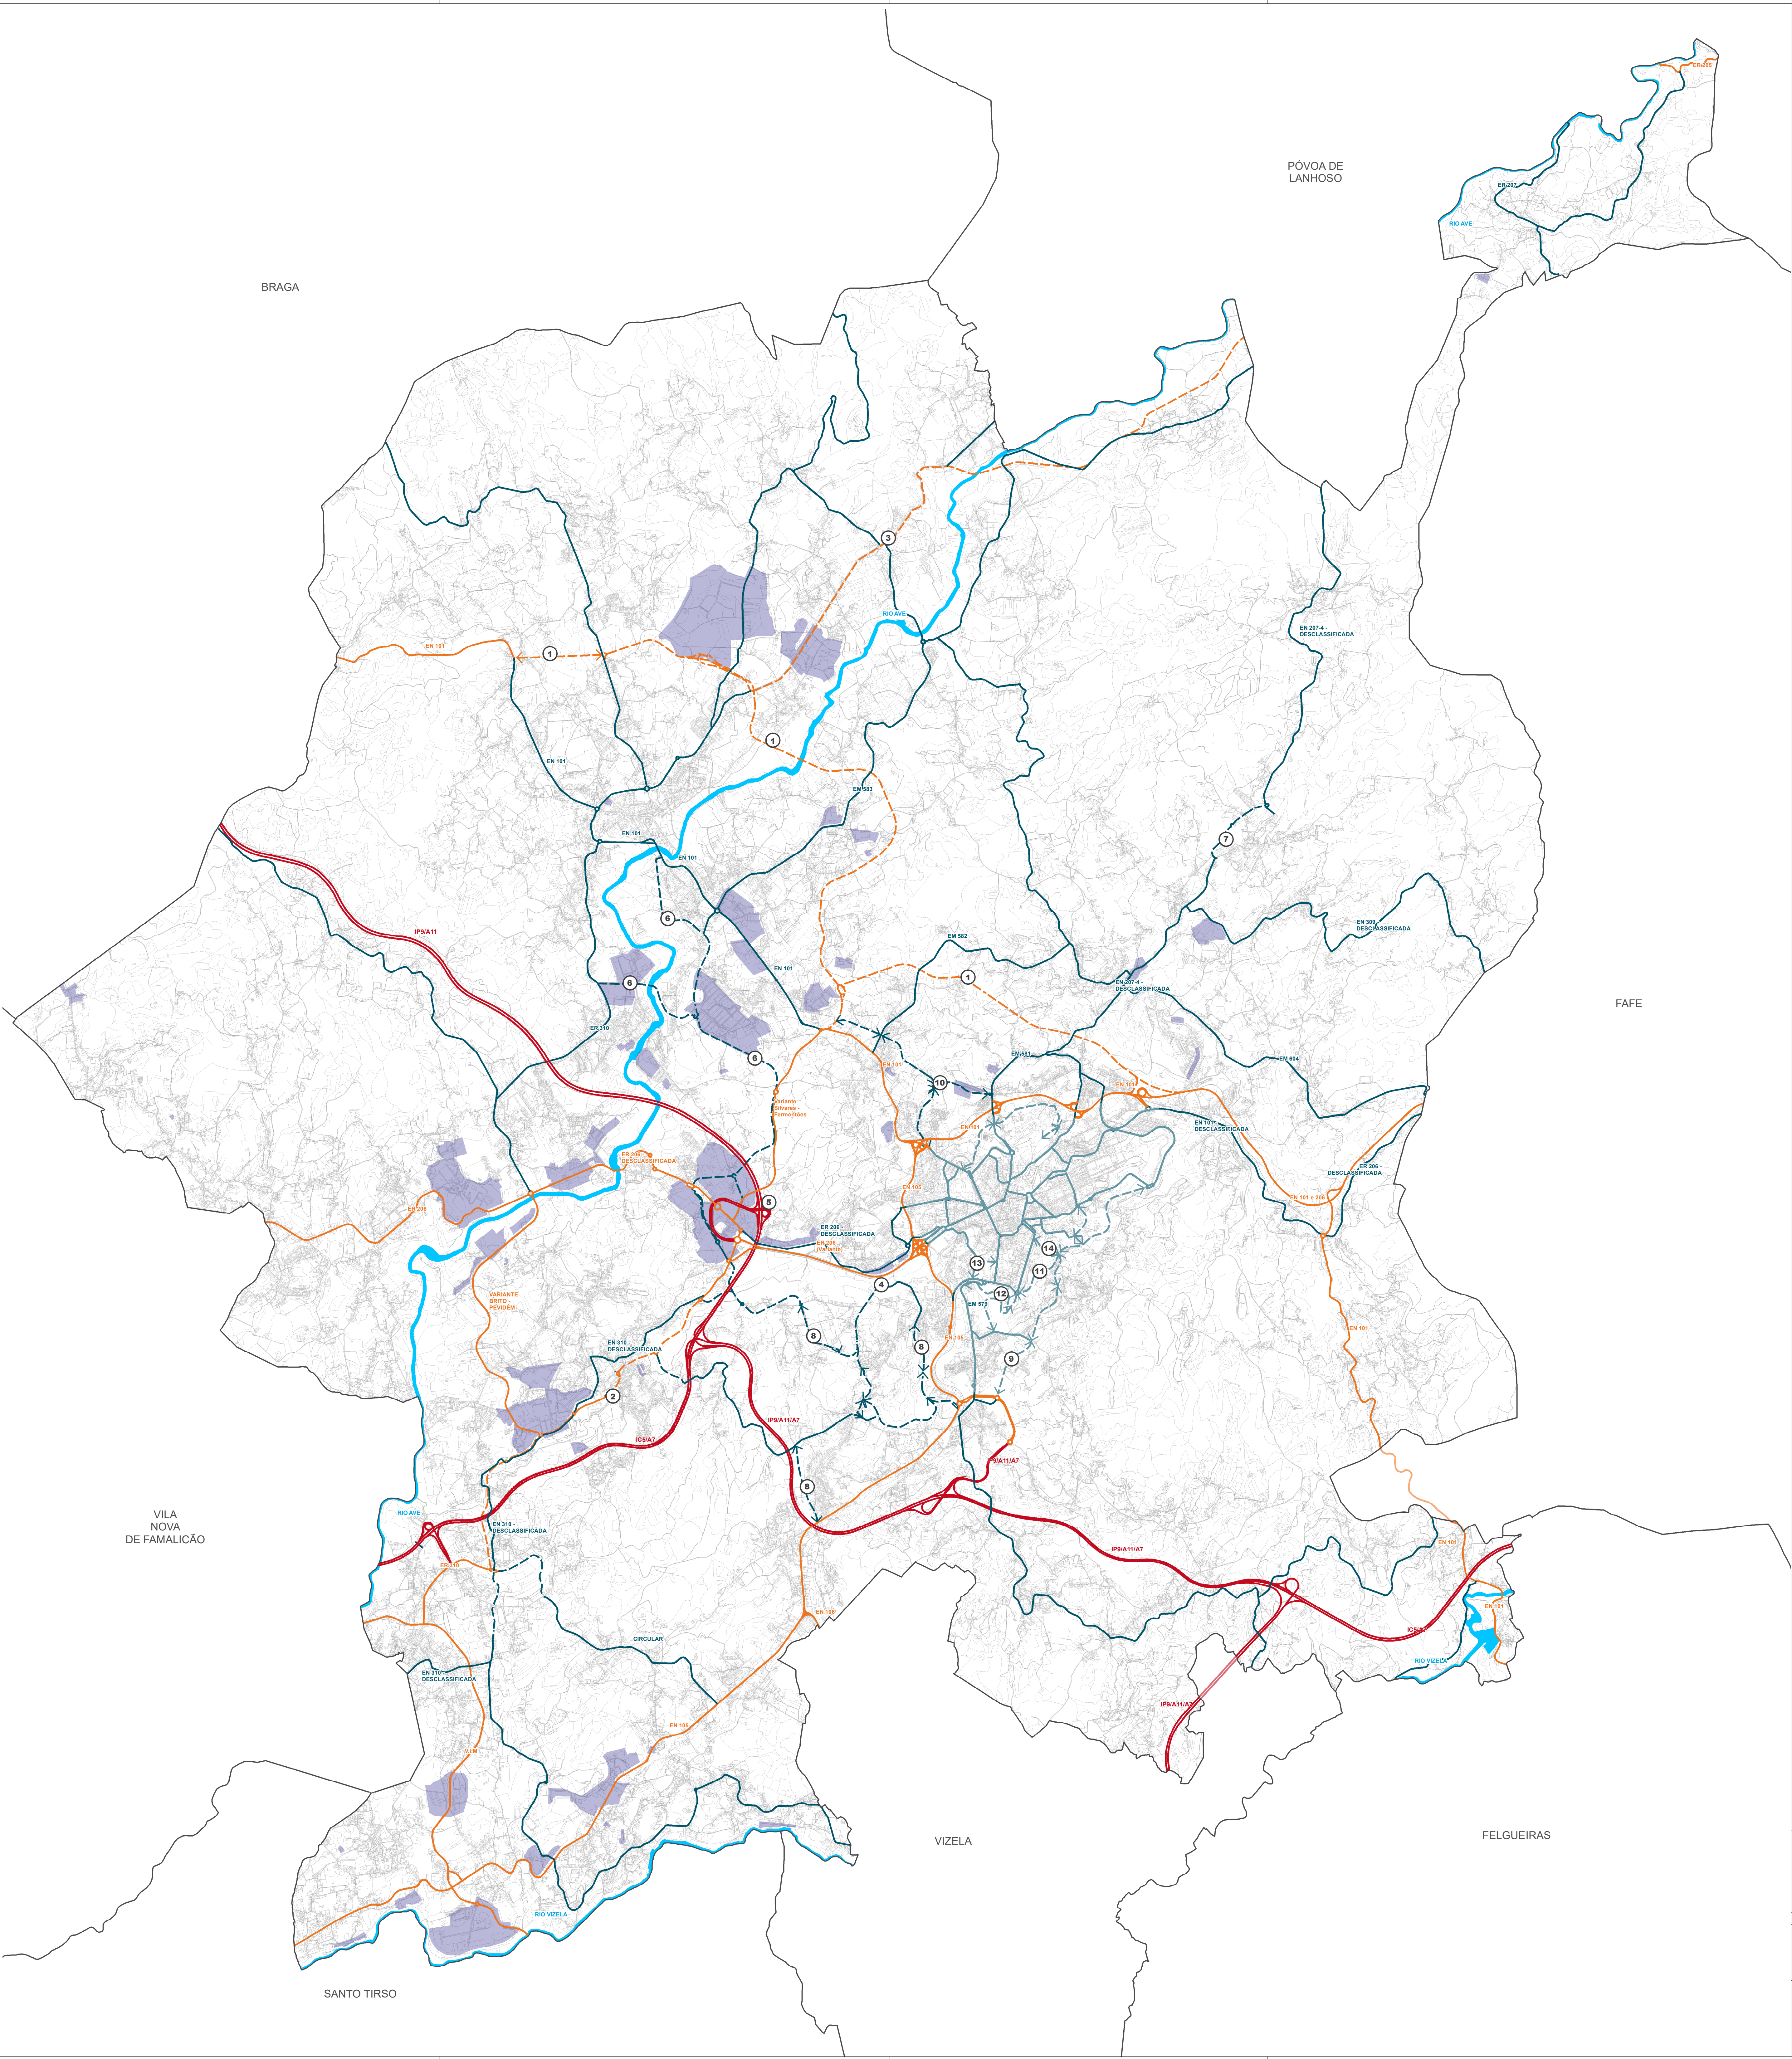

A OTIMIZAÇÃO DO SISTEMA VIÁRIO
IMPLEMENTAR UMA NOVA HIERARQUIA VIÁRIA

REDE FUNDAMENTAL
VIA COLETORA
VIA DISTRIBUIDORA PRINCIPAL

REDE SECUNDÁRIA
VIA DISTRIBUIDORA SECUNDÁRIA MUNICIPAL
VIA DISTRIBUIDORA SECUNDÁRIA DA CIDADE

ACESSOS PROPOSTOS E REQUALIFICAÇÃO DA REDE ESTRUTURANTE
VIA DISTRIBUIDORA PRINCIPAL
1. EXECUÇÃO DA VARIANTE À EN101 - ENTRE A CIRCULAR URBANA DA CIDADE E A EN101
2. EXECUÇÃO/RECONVERSÃO DE UMA LIGAÇÃO DE ACESSO ENTRE A V.I.M E O NÓ DE SILVARES
3. RECONVERSÃO DA ER310 - ENTRE A VARIANTE À EN101 E A EM583
4. EXECUÇÃO DO NÓ DE ACESSO À VARIANTE À ER206 - CREIXOMIL
5. REFORMULAÇÃO DO NÓ DE SILVARES
VIA DISTRIBUIDORA SECUNDÁRIA MUNICIPAL
6. EXECUÇÃO DAS LIGAÇÕES DE ACESSO ÀS ZONAS INDUSTRIAIS - ENTRE SILVARES E PONTE
7. EXECUÇÃO DA VARIANTE À DESCLASSIFICADA EN207-4

VIAS PROPOSTAS INDICATIVAS
VIA DISTRIBUIDORA SECUNDÁRIA MUNICIPAL
8. EXECUÇÃO DAS LIGAÇÕES DE ACESSO À ENTRADA SUL DA CIDADE - ENTRE A EN105, A VARIANTE À ER206 E A EN310 (DESCLASSIFICADA)
9. EXECUÇÃO DA LIGAÇÃO ENTRE A EM581 E A VARIANTE À EN101 (VIA DO AVE PARK) - AZUREM E PENSELO
VIA DISTRIBUIDORA SECUNDÁRIA DA CIDADE
10. EXECUÇÃO DA VARIANTE À CIRCULAR SUL E RESPECTIVOS NÓS DE ACESSO - URGEZES/COSTA
11. EXECUÇÃO DA CIRCULAR SUL E RESPECTIVOS NÓS DE ACESSO - URGEZES/UF. DE OLIVEIRA, S. PAIO/ S. SEBASTIÃO
12. EXECUÇÃO DA LIGAÇÃO ENTRE A RUA ANTÓNIO DA COSTA GUIMARÃES E A AV. D. JOÃO IV (ROTUNDA DA ESTAÇÃO FERROVIÁRIA)
13. EXECUÇÃO DA LIGAÇÃO ENTRE A RUA EDUARDO MANUEL DE ALMEIDA E A ALAMEDA MARIANO FELGUEIRAS - URGEZES/CREIXOMIL
14. EXECUÇÃO DA LIGAÇÃO ENTRE A PREVISTA CIRCULAR SUL E A AV. D. JOÃO IV/LARGO DA REPÚBLICA DO BRASIL - URGEZES

OUTROS ELEMENTOS
USO DO SOLO
ÁREAS INDUSTRIAIS OU DE ATIVIDADES ECONÓMICAS
CORPOS DE ÁGUA